


- Условные обозначения:
- дренаж
 - канализация
 - газопровод
 - кабель низкого напряжения
 - водопровод
 - Кадастровая граница

Масштаб 1:500
 План составлен по материалам полевых работ, выполненных в сентябре 2018 года
 Сплошные горизонтали проведены через 0.5 м
 Система координат: МСК-50-2
 Система высот-Балтийская, 1977 г.

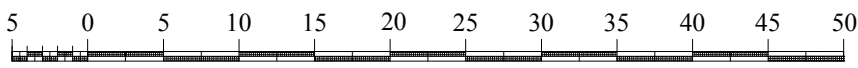

Московская обл.,					
Изм.	Кол.уч.	Лист	№ докум.	Подпись	Дата
Топографический план					
Масштаб 1:500					
Геодезист			Стадия		
Чертил			Лист		
Проверил			Листов		
			1		
			1		