



СХЕМА ПЛАНИРОВОЧНОЙ ОРГАНИЗАЦИИ ЗЕМЕЛЬНОГО УЧАСТКА М 1:500

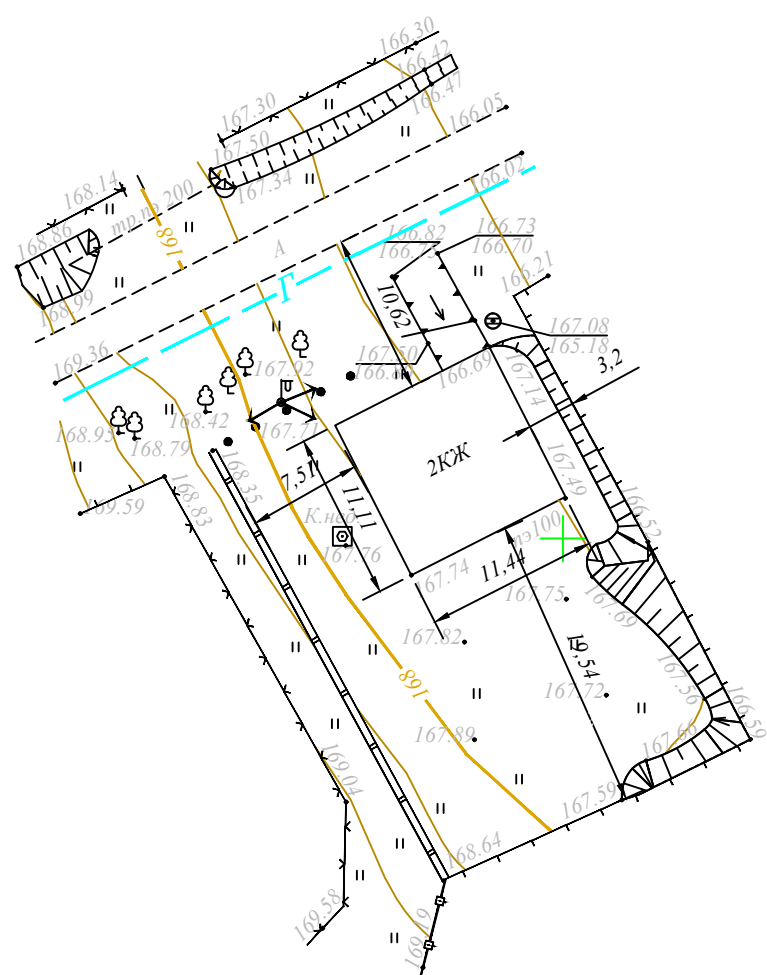

СИТУАЦИОННЫЙ ПЛАН

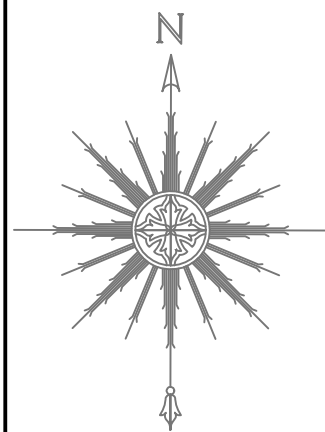

Существующий объект

УСЛОВНЫЕ ОБОЗНАЧЕНИЯ

— граница участка

ЭКСПЛИКАЦИЯ ЗДАНИЙ И СООРУЖЕНИЙ

Номер поз	Этаж	Наименование	Стадия	Кол-во кварт.	Площадь застр.
1		Жилой дом	существующий		127,18м <sup>2</sup>

ЭКСПЛИКАЦИЯ ЗДАНИЙ И СООРУЖЕНИЙ

Общая площадь дома	127,18м <sup>2</sup>
Площадь земельного участка (кадастровый номер)	) 720м <sup>2</sup>
Коэффициент застройки	0.18

1. Топоплан разработан в масштабе 1:500 на топографической съемке,
2. Система координат: МСК-50.
3. Система высот: Балтийская.
4. Привязка осуществляется от ограждений.
5. Размеры даны в метрах

					обл. Московская			
Изм.	Лист	N докум.	Подпись	Дата				
Выполнил					Схема планировочной организации земельного участка	Стадия	Лист	Листов
Проверил							1	1
					Масштаб 1:500			